


# ÚZEMNÝ PLÁN ZÓNY TRNAVA - CUKROVAR NÁVRH RIEŠENIA

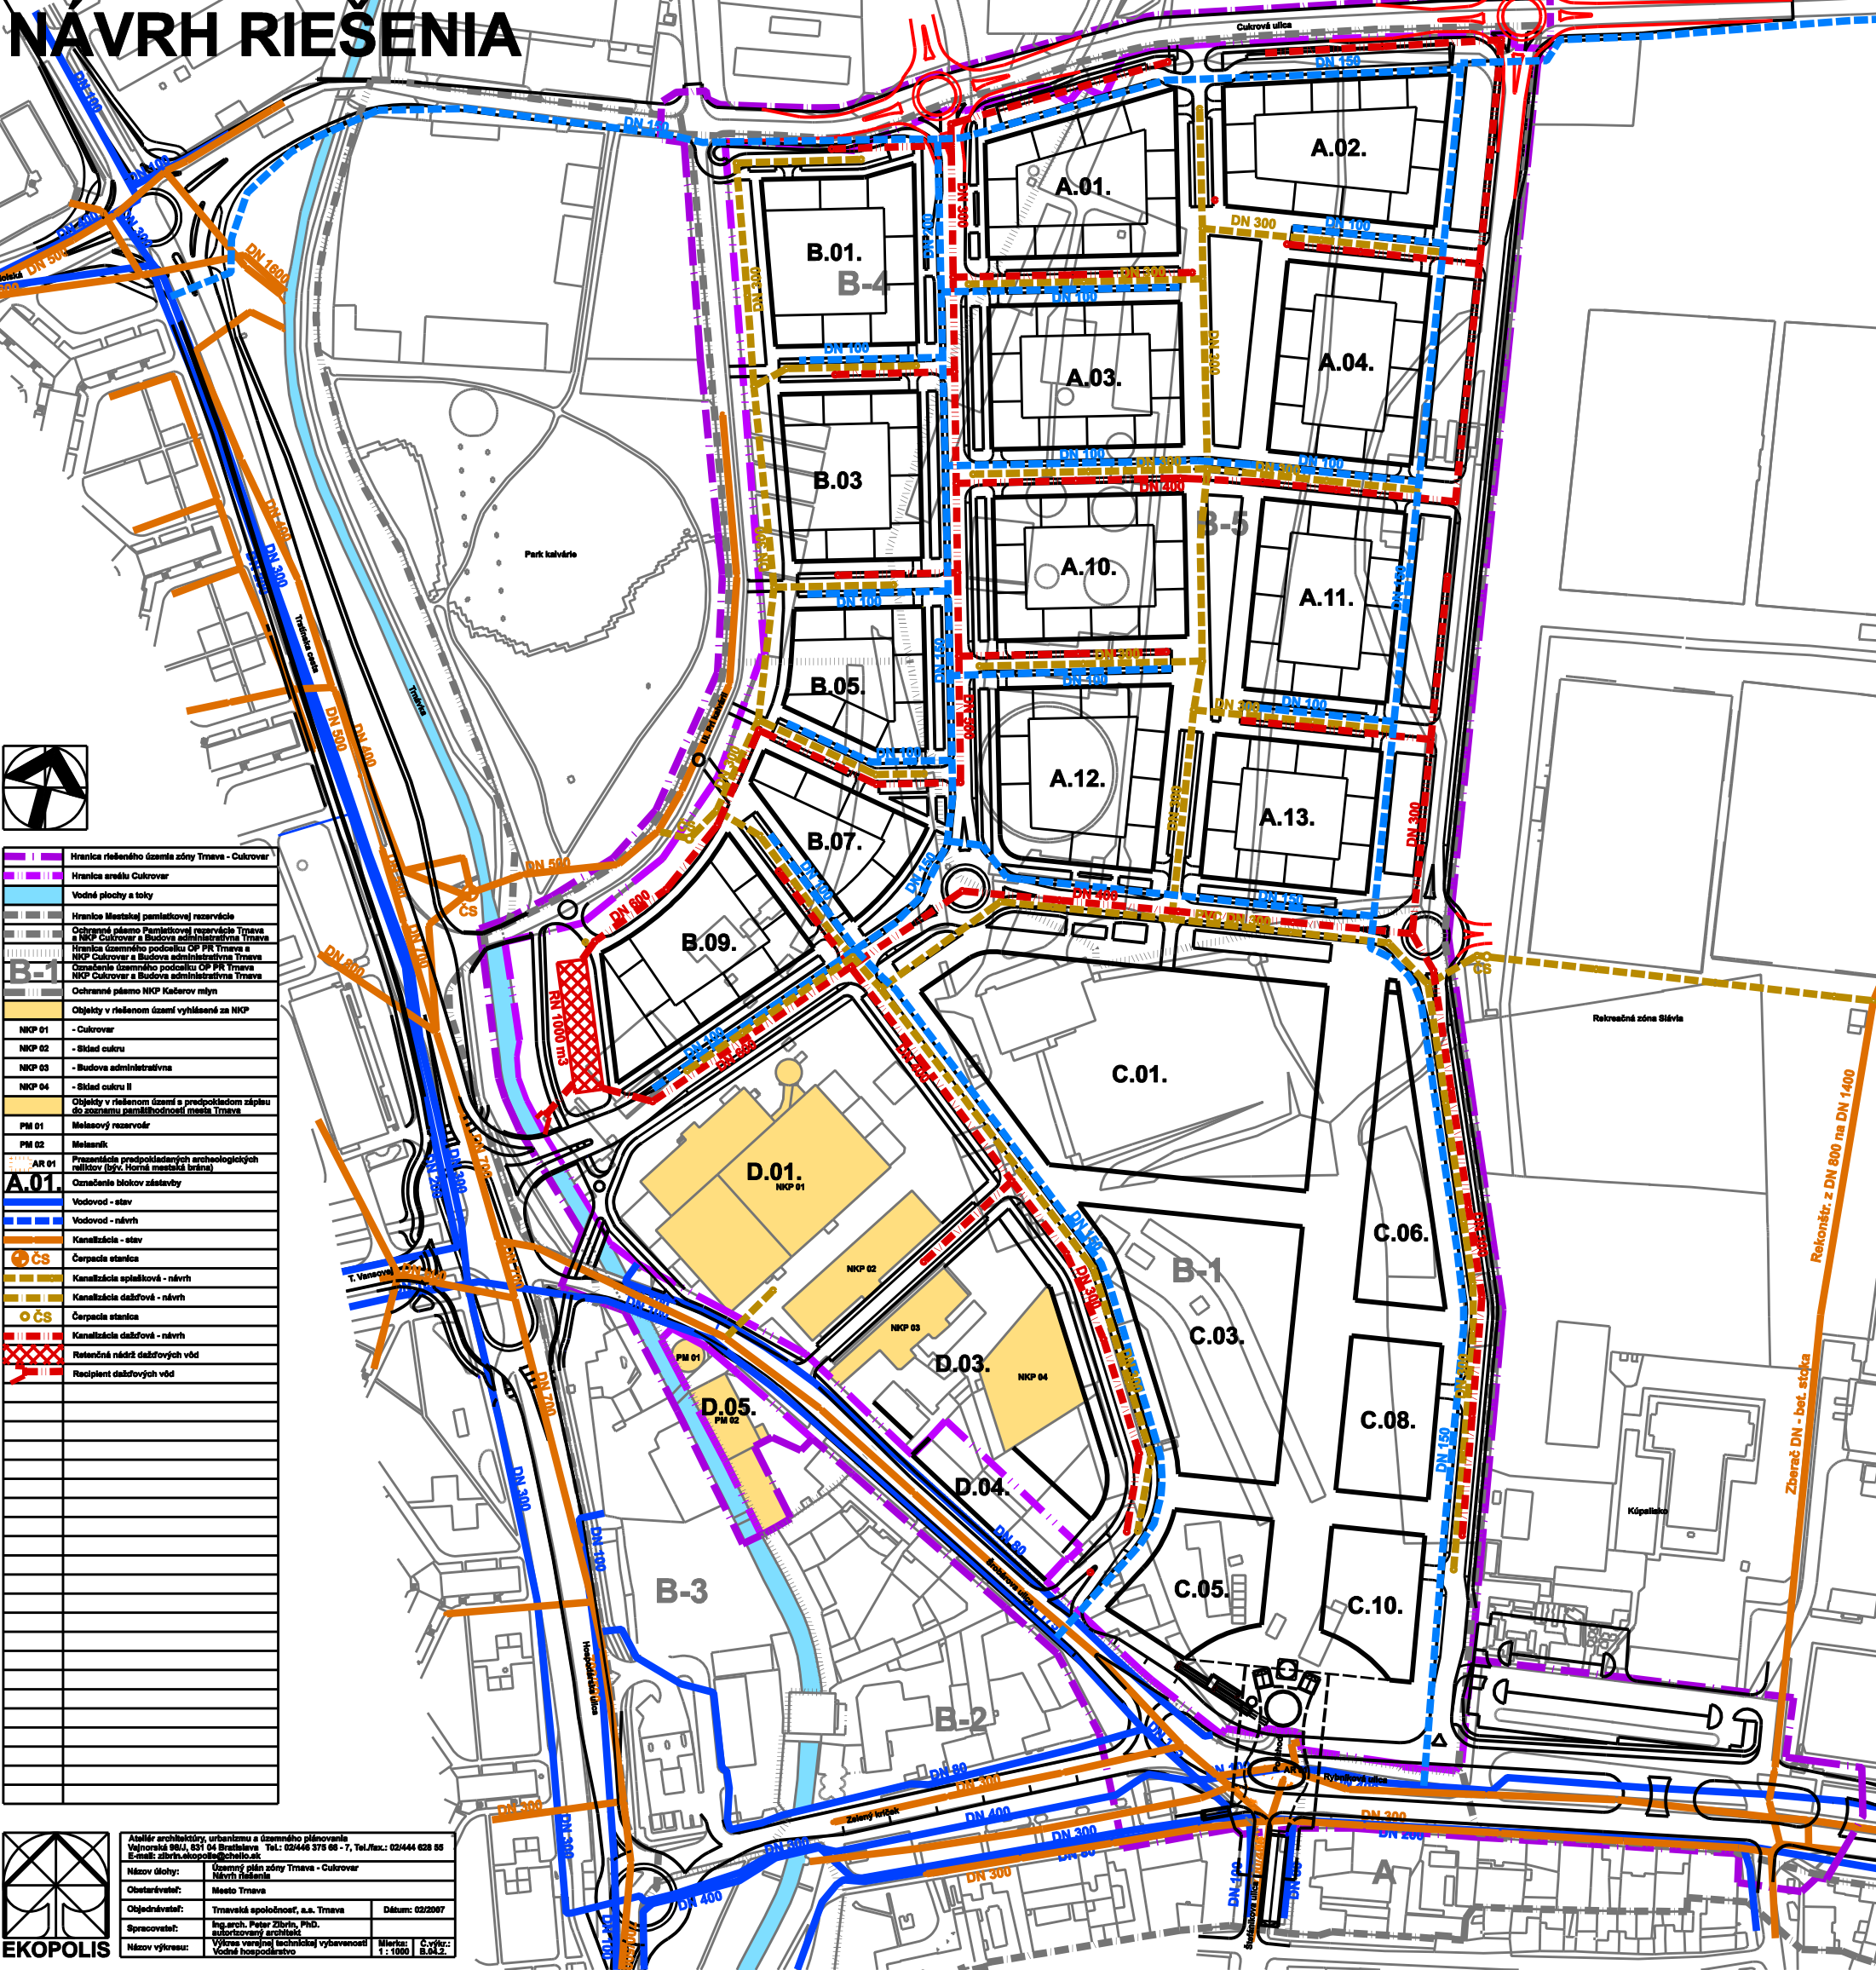

|  |  |
|--|--|
|  | Hranica riešeneho územia zóny Trnava - Cukrovar  |
|  | Hranica areálu Cukrovar  |
|  | Vodné plochy a toky  |
|  | Hranica Mestského pamiatkového rezervácie  |
|  | Objektové plány Pamiatkovej rezervácie Trnava a NKP Cukrovar a Budova administratívna Trnava |
|  | Hranica územného podielu OP PR Trnava a NKP Cukrovar a Budova administratívna Trnava         |
|  | Označenie územného podielu OP PR Trnava NKP Cukrovar a Budova administratívna Trnava         |
|  | Objektové plány NKP Katarov mlyns  |
|  | Objekty v riešenom území vyhlásené za NKP  |
|  | NKP 01 - Cukrovar  |
|  | NKP 02 - Stádky osady  |
|  | NKP 03 - Budova administratívna  |
|  | NKP 04 - Stádky osady II   |
|  | Objekty v riešenom území s predpokladom zápisu do zoznamu pamätihodnosti mesta Trnava        |
|  | PM 01 - Melasový rezervár  |
|  | PM 02 - Melasník   |
|  | AR 01 - Prezentácia predpokladaných archeologických nálezov (býv. Horná mestská brána)       |
|  | A.01 - Označenie blokov zástavby   |
|  | Vodovod - stav   |
|  | Vodovod - návrh  |
|  | Kanalizácia - stav   |
|  | Kanalizácia - návrh  |
|  | ČS Čerpacia stanica  |
|  | Kanalizácia splašková - návrh  |
|  | Kanalizácia dažďová - návrh  |
|  | ČS Čerpacia stanica  |
|  | Kanalizácia dažďová - návrh  |
|  | Retenčná nádrž dažďových vôd   |
|  | Recipient dažďových vôd  |

Ateliér architektúry, urbanizmu a územného plánovania  
 Veľkonošská 88/L, 821 04 Bratislava, Tel.: 02446 378 88 - 7, Tel./fax.: 02444 628 88  
 E-mail: zfb@ekopolis.sk, zfb@ekopolis.sk

|                |                                     |                                    |
|----------------|-------------------------------------|------------------------------------|
| Názov školy:   | Územný plán zóny Trnava - Cukrovar  | Návrh riešenia                     |
| Objektív:      | Mesto Trnava                        |                                    |
| Objednávatel:  | Trnava, s.p.                        | Dátum: 02/2007                     |
| Spracovateľ:   | Ing. arch. Peter Zdrin, PhD.        |                                    |
| Názov výkresu: | Výkres vanej technickej vybavenosti | Mierka: C. výkres: 1 : 1000 B.04.2 |