


ÚZEMNÝ PLÁN ZÓNY TRNAVA - CUKROVAR NÁVRH RIEŠENIA

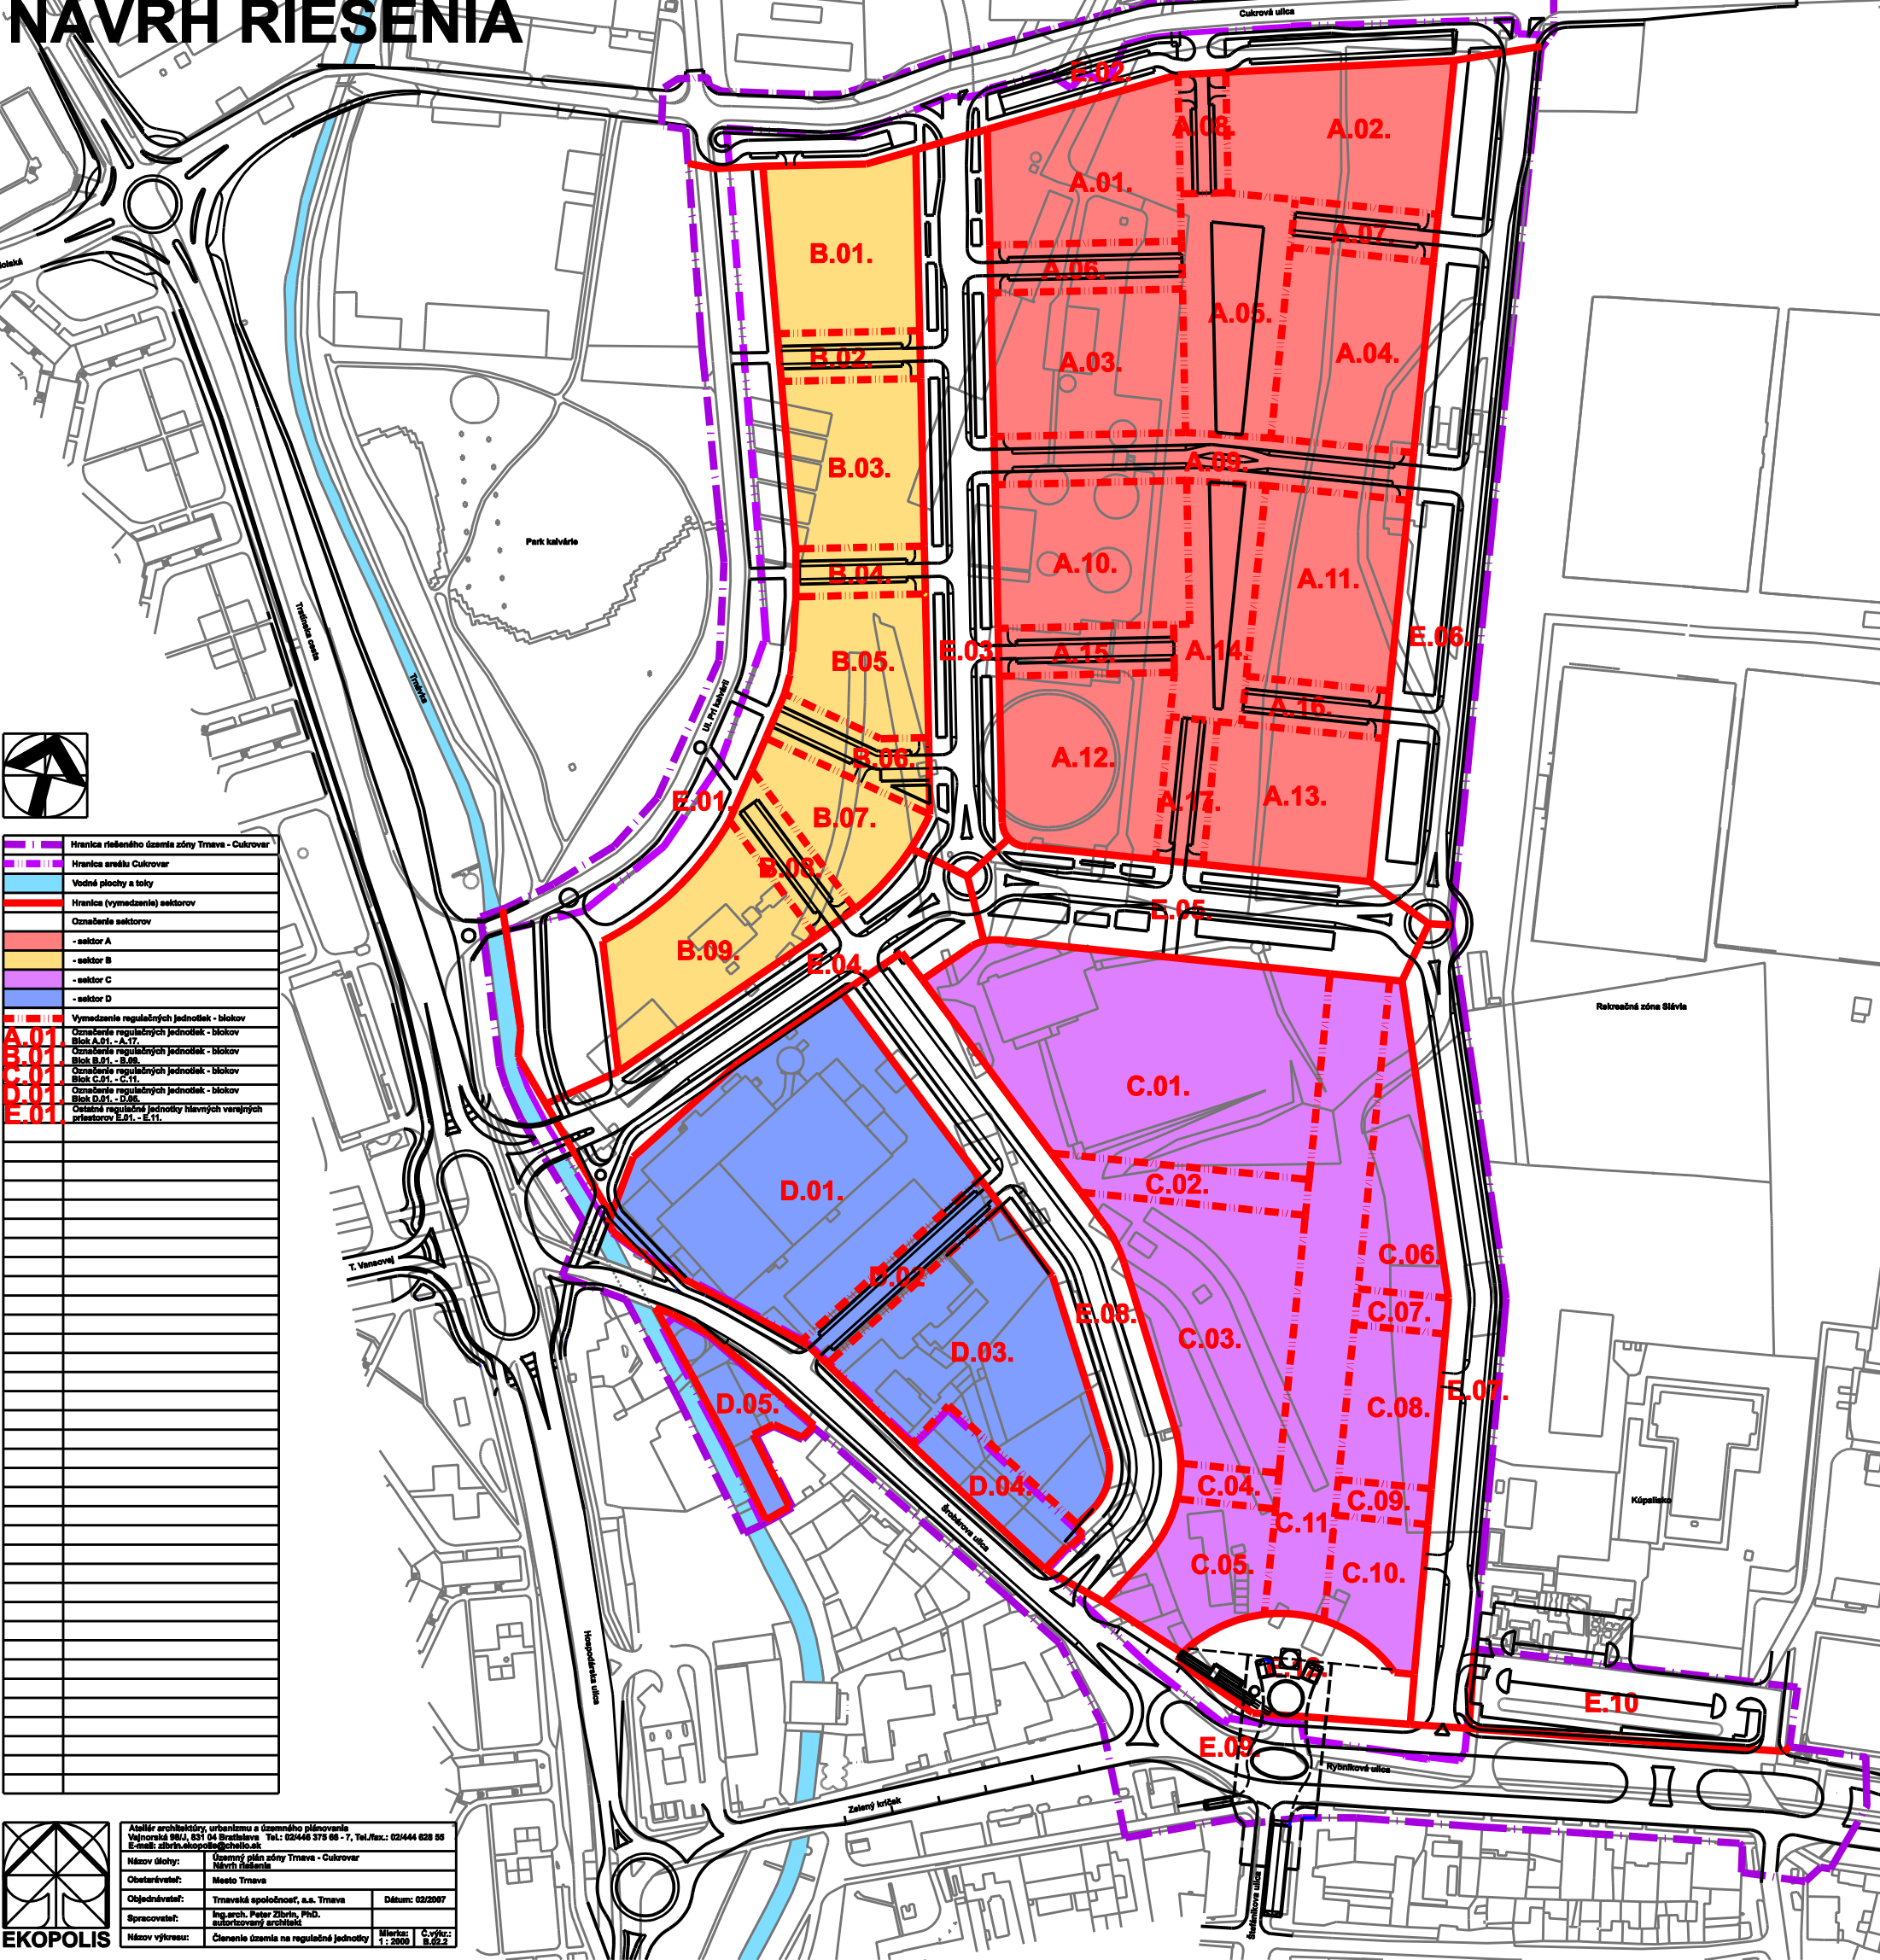

	Hranica riešeného územia zóny Trnava - Cukrovar
	Hranica areálu Cukrovar
	Vodné plochy a toky
	Hranica (vymedzenie) sektorov
	Označenie sektorov
	- sektor A
	- sektor B
	- sektor C
	- sektor D
	Vymedzenie regulačných jednotiek - blokov
	Označenie regulačných jednotiek - blokov
	Blوك A.01 - A.17.
	Označenie regulačných jednotiek - blokov
	Blوك B.01 - B.09.
	Označenie regulačných jednotiek - blokov
	Blوك C.01 - C.11.
	Označenie regulačných jednotiek - blokov
	Blوك D.01 - D.05.
	Čistara regulačných jednotiek hlavných verejných priestorov E.01 - E.11.



Ateliér architektúry, urbanizmu a územného plánovania
 Veľkonošská 88/A, 821 04 Bratislava, Tel.: 02446 378 88 - 7, Tel./fax.: 02444 828 88
 E-mail: zfb@ekopolis.sk
 Názov školy: Územný plán zóny Trnava - Cukrovar
 Názov štádia: Návrh riešenia
 Obstarávateľ: Mesto Trnava
 Objednávateľ: Trnavašská spoločnosť, s.a. Trnava Dátum: 02/2007
 Spracovateľ: Ing. arch. Peter Zborín, PhD.
 Súťažnosť: architektonická
 Názov výkresu: Čerpenie územia na regulačné jednotky Mierka: C.výška:
 1 : 2000 B.02.2