



ÚZEMNÝ PLÁN ZÓNY TRNAVA - CUKROVAR NÁVRH RIEŠENIA

MZ 9/50

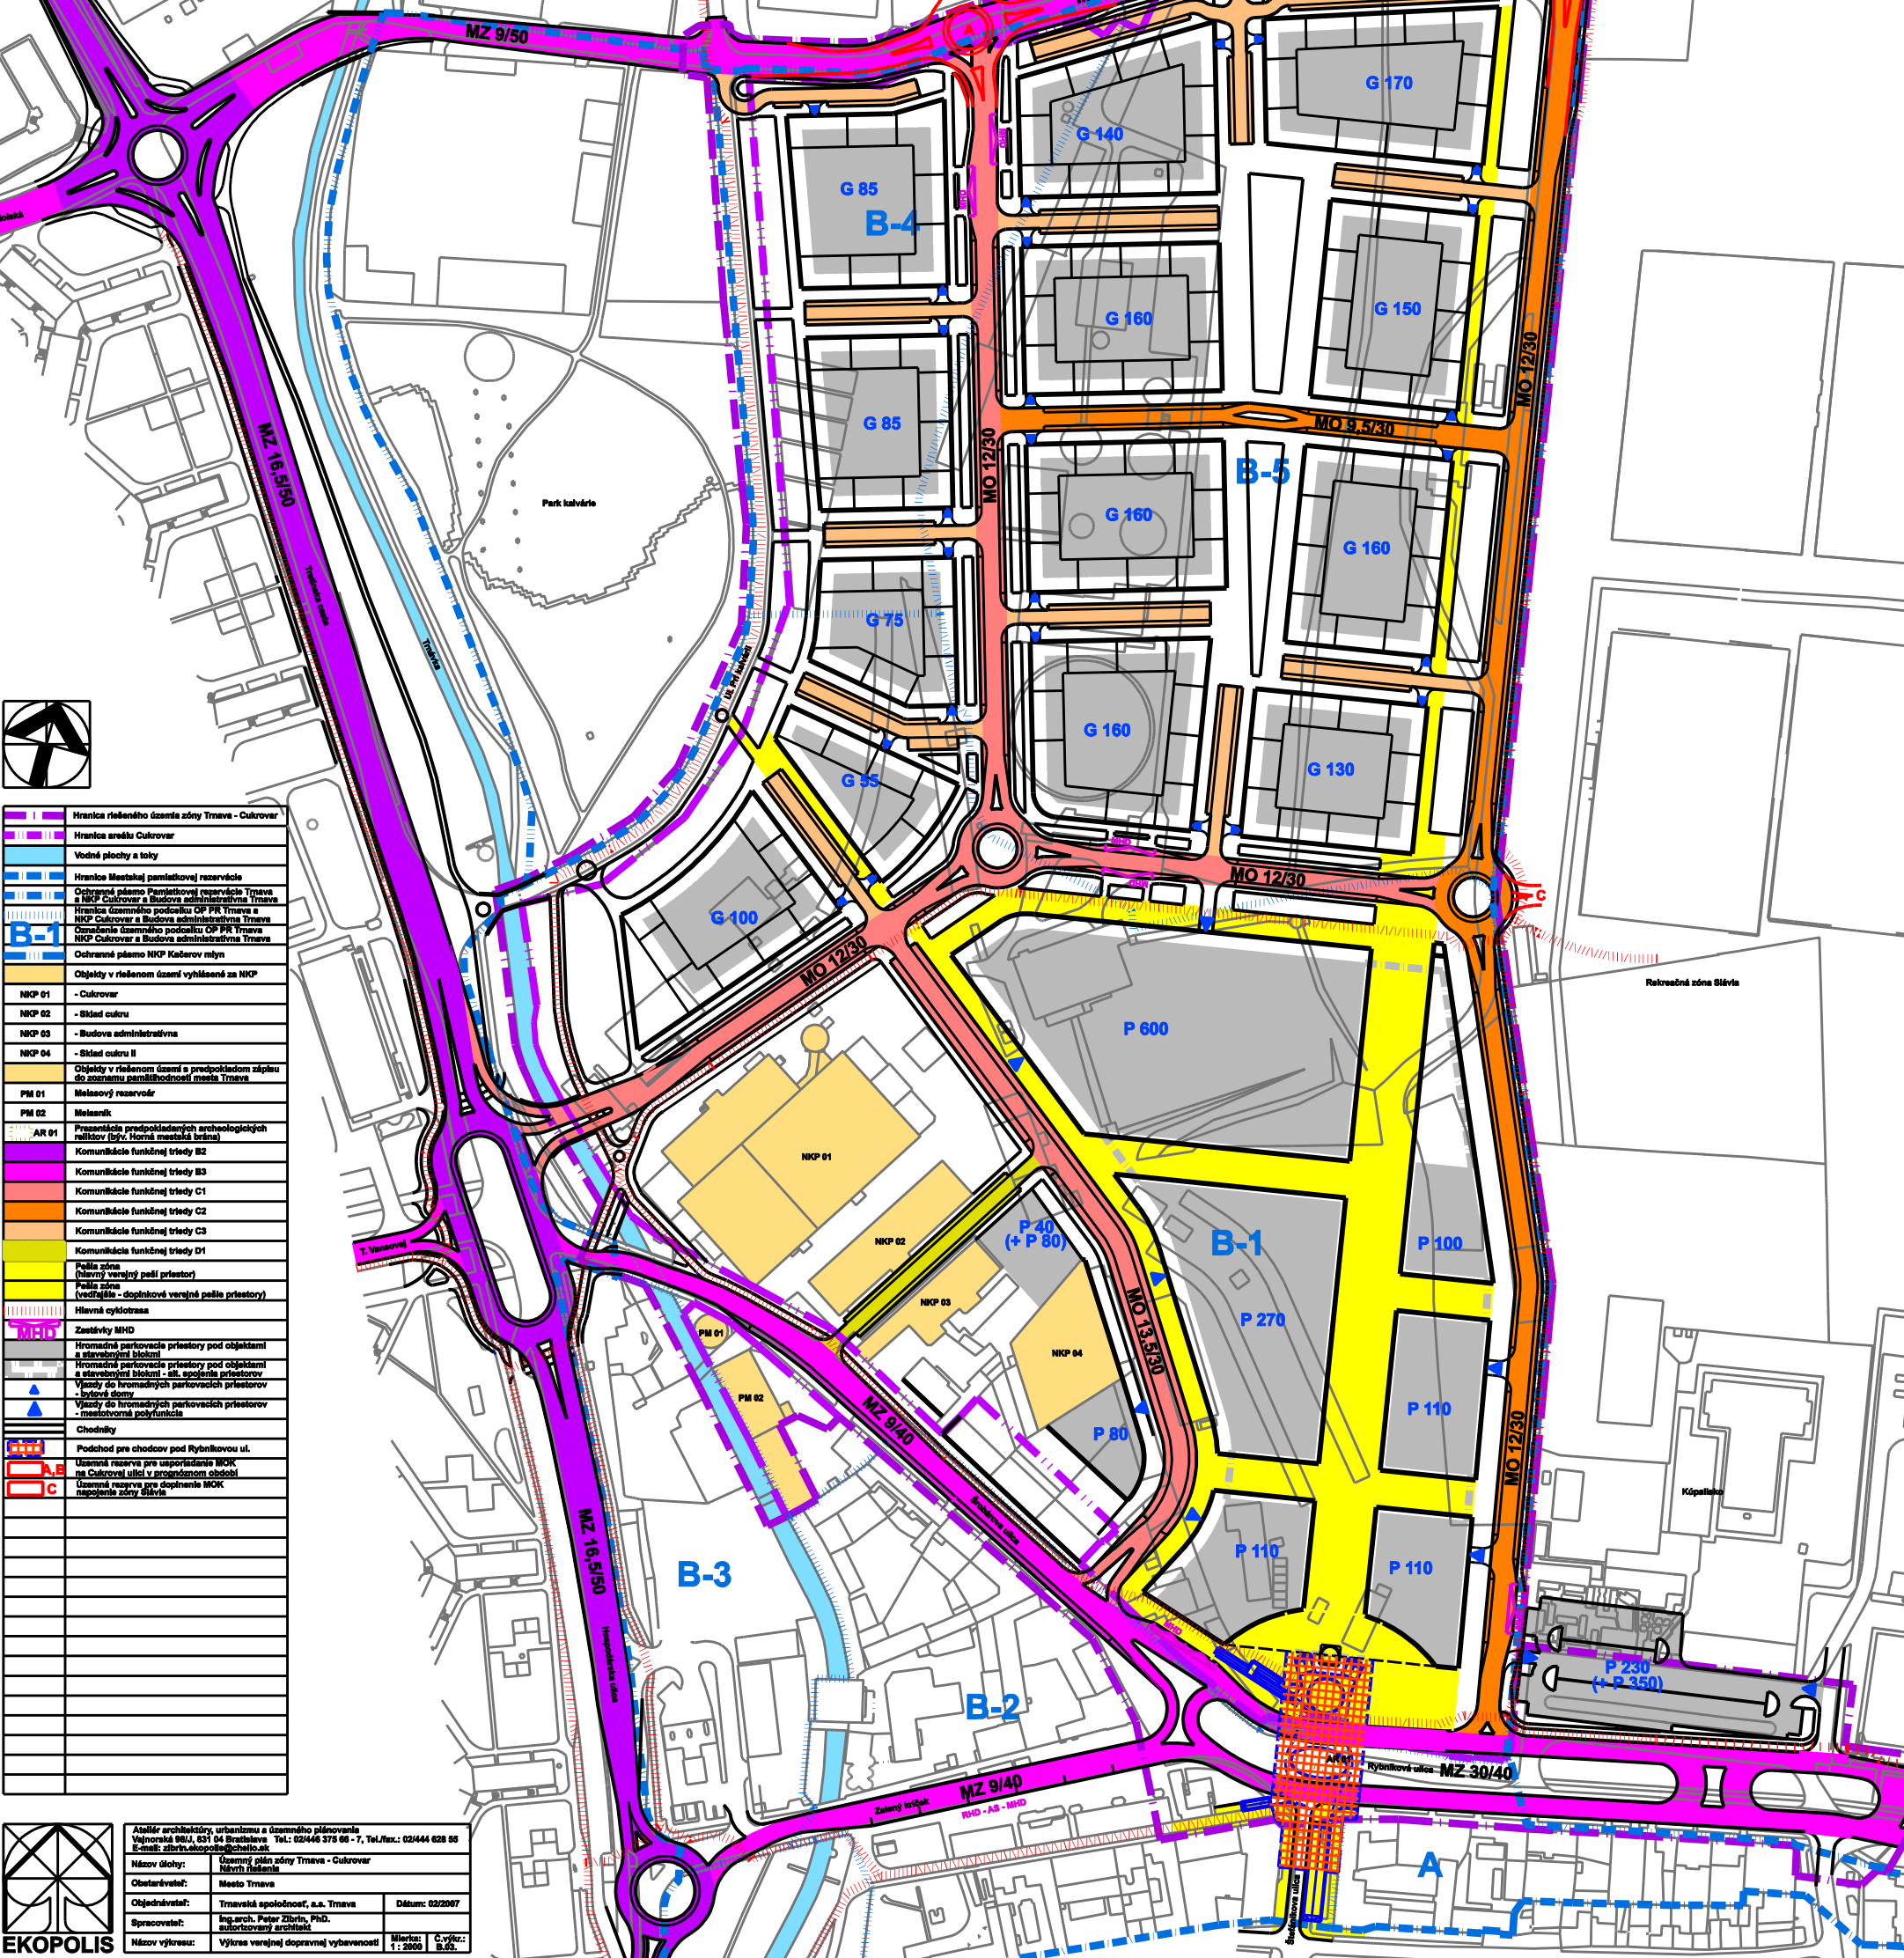

	Hranica riešeneho územia zóny Trnava - Cukrovar
	Hranica areálu Cukrovar
	Vodné plochy a toky
	Hranica Mestskej pamiatkovej rezervácie
	Obchrané pláno Pamatkovej rezervácie Trnava a NKP Cukrovar a Budova administratívna Trnava
	Hranica územného podielu OP PR Trnava a NKP Cukrovar a Budova administratívna Trnava
	Obchrané pláno podielu OP PR Trnava a NKP Cukrovar a Budova administratívna Trnava
	Obchrané pláno NKP Katarov mlyň
	Objekty v riešenom území vyhlásené za NKP
	NKP 01 - Cukrovar
	NKP 02 - Sídla osady
	NKP 03 - Budova administratívna
	NKP 04 - Sídla osady II
	Objekty v riešenom území s predpokladom záplav do soznamu pamätihodnosti mesta Trnava
	PM 01 - Melasový rezervoár
	PM 02 - Melasník
	AR 01 - Prezentácia predpokladaných archeologických nálezov (býv. Horná mestská brána)
	Komunikácie funkčnej triedy B2
	Komunikácie funkčnej triedy B3
	Komunikácie funkčnej triedy C1
	Komunikácie funkčnej triedy C2
	Komunikácie funkčnej triedy C3
	Komunikácie funkčnej triedy D1
	Pešia zóna (hlavný verejný peší prístup)
	Pešia zóna (vedľajšie - doplnkové verejné pešie prístavy)
	Hlavná cyklotrasa
	Zastávky MHD
	Hromadné parkovacie priestory pod objektami a stavovými blokami
	Hromadné parkovacie priestory pod objektami a stavovými blokami - sk. spoločné priestory
	Výzvy do hromadných parkovacích priestorov - bytové domy
	Výzvy do hromadných parkovacích priestorov - mestskotvorná polyfunkcia
	Chodníky
	Podchod pre chodcov pod Rytárskou ul.
	Územná rezerva pre usporiadanie MOK na Cukrovej ulici v prognostnom období
	Územná rezerva pre doplnenie MOK napojenie zóny slávn.


Ateliér architektúry, urbanizmu a územného plánovania
 Veľtrnavská 88/1, 821 04 Bratislava, Tel.: 02444 378 88 - 7, Tel./fax.: 02444 828 88
 E-mail: zfb@ekopolis.sk, zfb@ekopolis.sk

Názov (loby):	Územný plán zóny Trnava - Cukrovar	Návrh štadióna
Obstarávateľ:	Mesto Trnava	
Objednávateľ:	Trnavašská spoločnosť, s.a., Trnava	Dátum: 02/2007
Spracovateľ:	Ing. arch. Peter Zdrin, PhD.	Autofotografický zväčšenie
Názov výkresu:	Výkres verejnej dopravnéj vybavenosti	Mierka: C. výkres: 1 : 2000 B.5.